



LINKERZIJGEVEL, tussenbouw

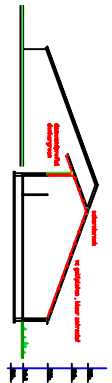


DOORSNIDE, tussenbouw

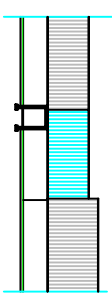


RECHTERZIJGEVEL, tussenbouw




DOORSNIDE, uitbouw

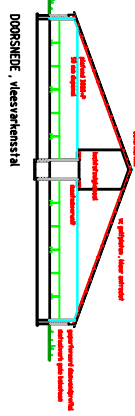

DOORSNIDE, vriesverkenstijl

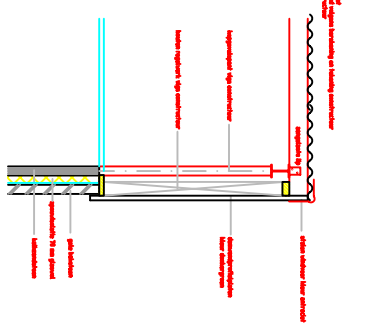


DETAIL KOPGEVEL, schaal 1:20

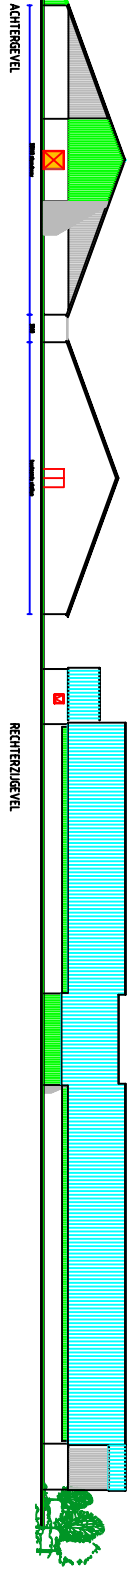



ACHTERGEVEL

RECHTERZIJGEVEL

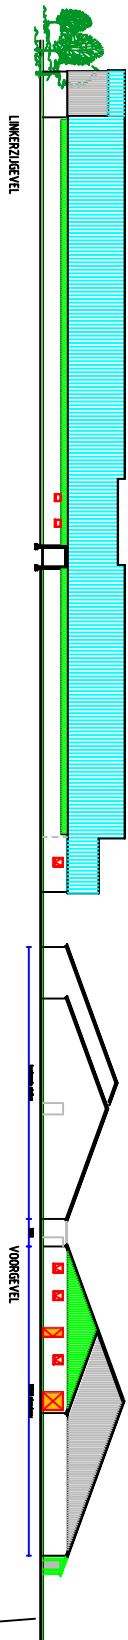


LINKERZIJGEVEL


VOORGEVEL

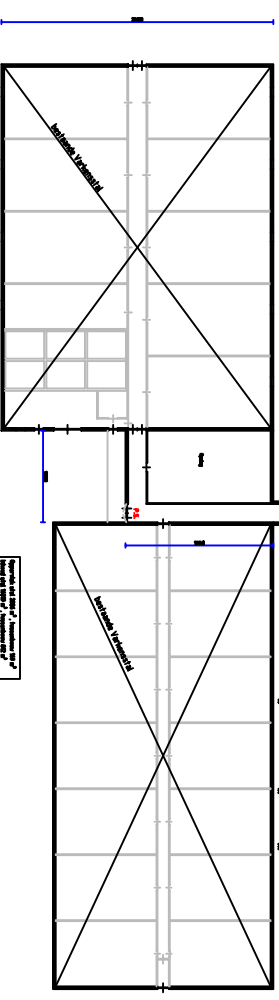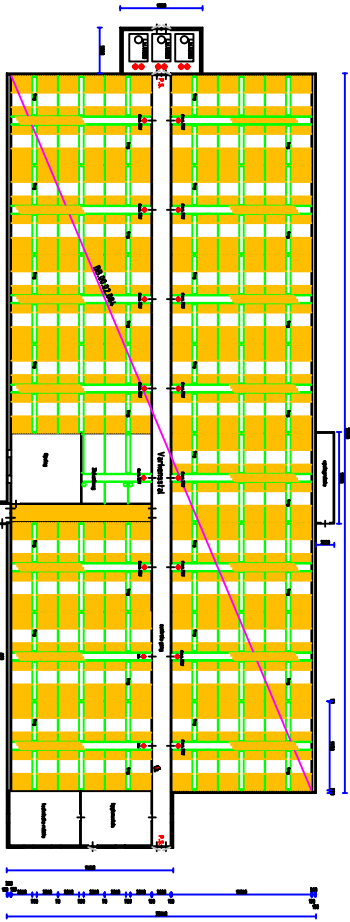

PLATTEGROND

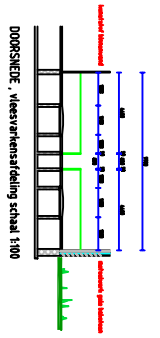

DOORSNIDE, vriesverkenstijling schaal 1:100

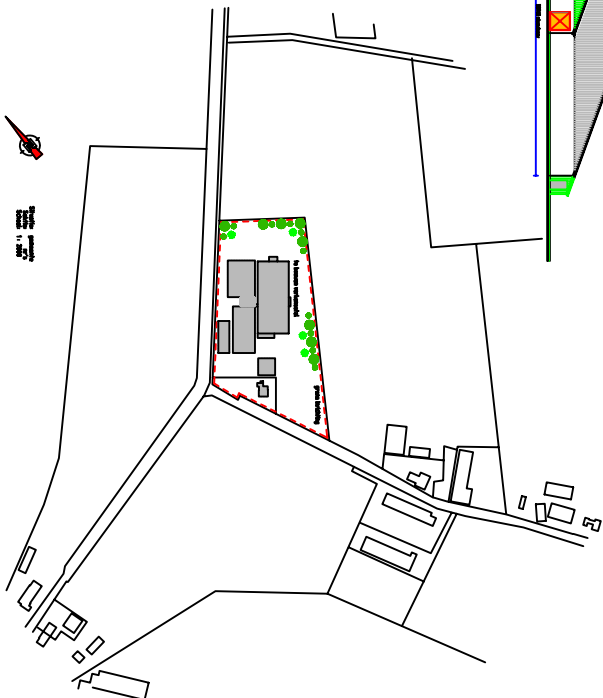

ALLE INHOUDWAARDEN EN AANVULLEN IN HET WERK CONTOUREN
 Maak tekeningen tevens met de hand te tekenen.
 Alle tekeningen zijn tevens te tekenen met de hand te tekenen.
 In overleg met de opdrachtgever en de opdrachtgever.

Alle tekeningen zijn tevens te tekenen met de hand te tekenen.
 In overleg met de opdrachtgever en de opdrachtgever.

Naam	Adres	Postcode	Plaats
A & D Adviesbureau	Compteloorntstraat 3	5201 BK	Utrecht
Tel:	06-48888888		
E-mail:	info@adadviesbureau.nl		
Website:	www.adadviesbureau.nl		