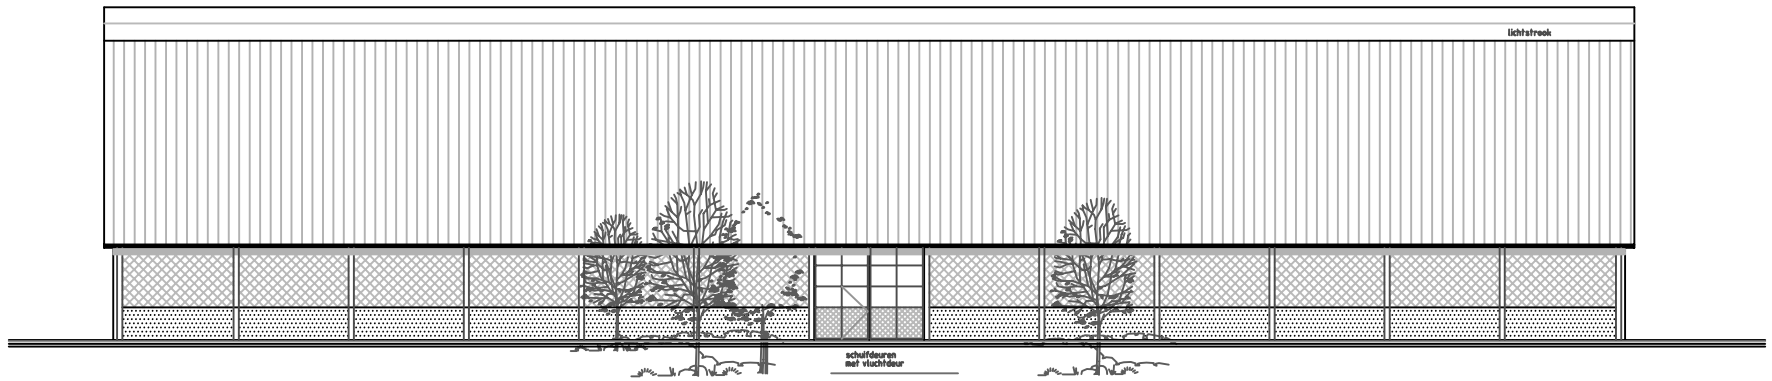

RECHTERZIJGEVEL

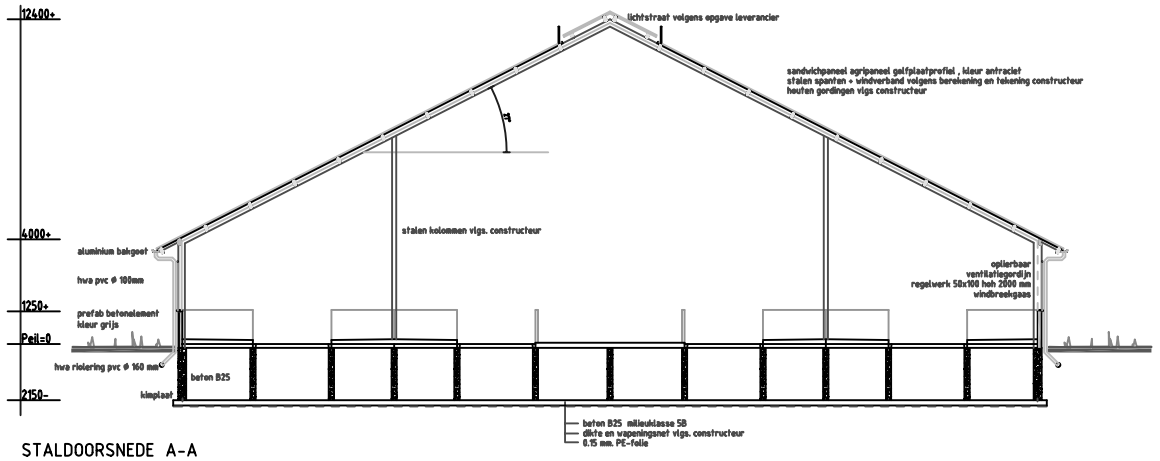

STALDOORSNEDE A-A

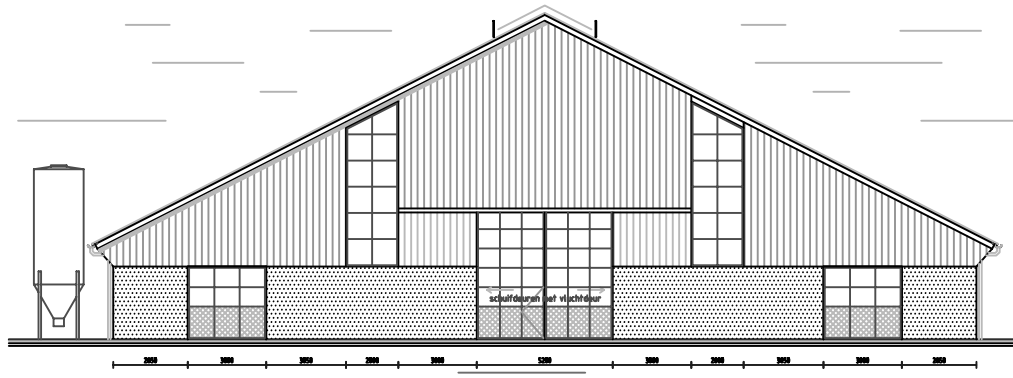

VOOR-ACHTERGEVEL

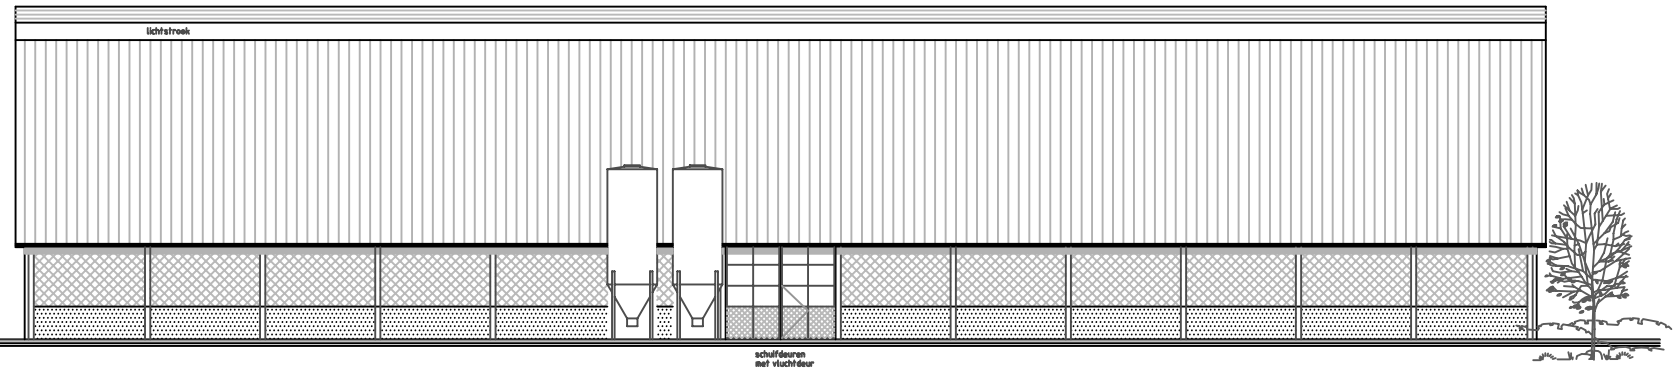

LINKERZIJGEVEL

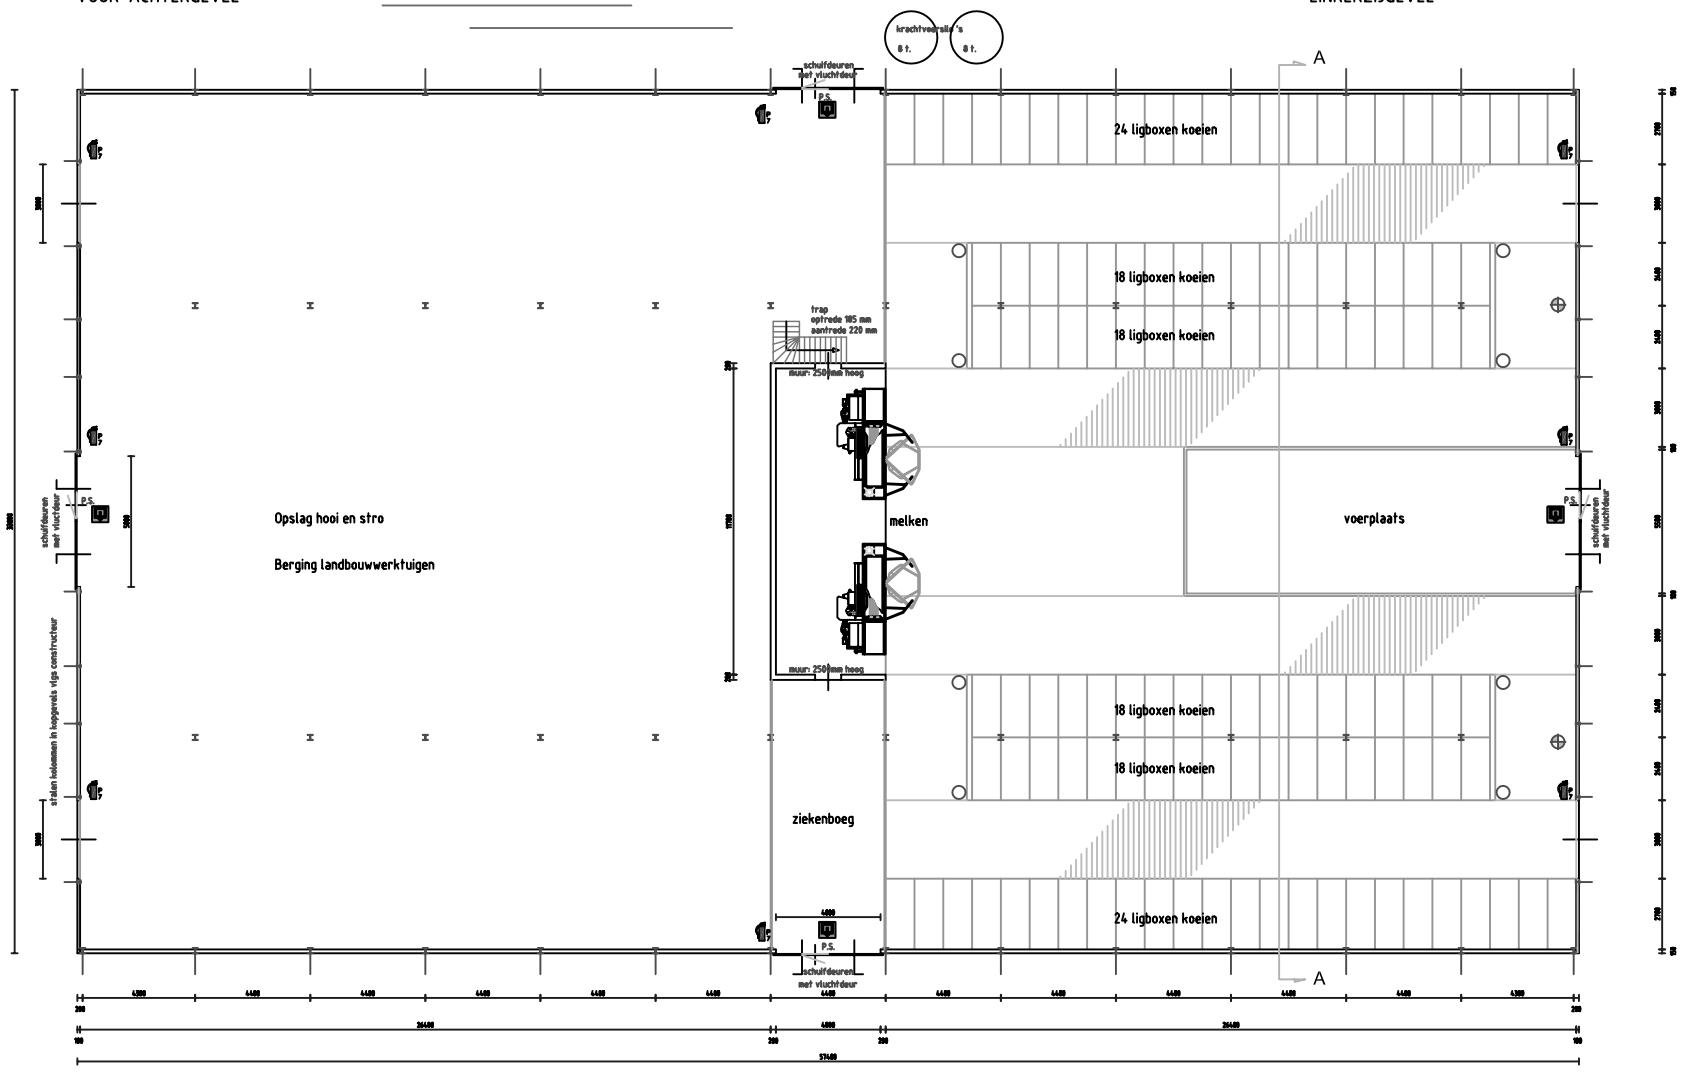

PLATTEGROND

buiten metselwerk betonsteen , voegwerk platvol . Zijwanden prefab betonelementen kleur grijs
spouwisolatie 70 mm glasvel (tpv kopgevels)
binnenmetselwerk betonsteen + 18 mm stukwerk tot 1100+P , daarboven kalkzandsteen gevoegd
schuifdeuren volledigzand fabrikant Damen bedrijfsdeuren
stalen binnendeuren + kozijnen
kunststof ramen met dubbele beglazing

slangenhaspel
vlgs NEN-EN 3,NEN-EN 671, NEN 3211

brandblusser

noodufgang vv noodstroomverzieking vlgs NEN 6088
noodufgang plaatje zender noodstroomvertichting vlgs NEN 1838

deur die in combinatie met het kozijn een brandverendheid bezit van 60 minuten

P.S. deur die is te openen zonder gebruik te maken van loose hulpmiddel (sleutel)

WBDBO 60 muur metselwerk met brandverendheid van 60 minuten

Isolatiemateriaalen dak en plafond moeten voldoen aan brandklasse 2
overige constructiedelen moeten vlgs NEN 6065 ten minste voldoen aan brandklasse 4
Vloeren moeten voldoen aan NEN 1775 tenminste aan klasse T3

electra vlgs NEN 1010

water vlgs NEN 1006

cv ruimte GAVO 1987 (NEN 6702)

riolering vlgs NEN 3215 en NPR 3216

betonconstructies volgens NEN-EN 206-1 en NEN 8005

dak-wandisolatie rookdichtheid 10 m²

Oppervlak bouwwerk 2952 m²
Inhoud bouwwerk 15960 m³
Gebruiksfunctie lichte industrie (agrarisch)
Bezettingsgraad B5
Gebruiksoppervlakte : 2869 m²
dubbele beglazing in ramen of deuren
dak-en wandconstructie Rc-waarde minimaal 2,5 m² K/W

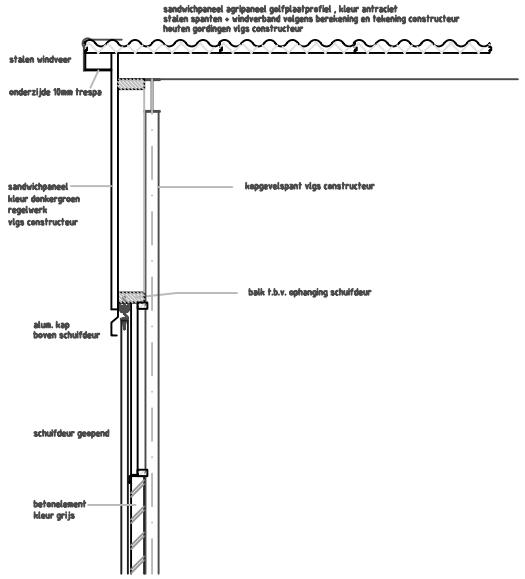

DETAIL DAKOVERSTEK KOPGEVEL 1:20

ALLE (HOOFD)MATEN EN AANTALLEN IN HET WERK CONTROLEREN

Materiaiden te verwerken vlgs. voorschrift fabrikant
Detailmaten afstemmen met installateur/leverancier
Alle maten in mm
Alle beton-, hout- en staalconstructies uit te voeren volgens nader te overleggen tekening en berekening van een erkend constructeur

Naam:	Werk: Rundveestal		teknr:
Straat:	plattegrond-gevels		blad:
Plaats:	Omschrijving: Bestektekening		A&D

Bouwadres:	Schaal:	1:200/50	gewijzigd:	par.
	Get.:	A&D:JvB		
tel.nr:	Datum:	2007		

A & D Adviesbureau
Oranjeboomstraat 3 5451 BK MIII
tel. 0485-479269
fax. 0485-479325